



NOM DU PLAN	MAITRE D'OUVRAGE	DATE	N° PROJET	N° PAGE
???		22.11.2025		3 de 3
NOM DU PROJET	ARCHITECTE	DESSINATEUR	FORMAT	ECHELLE
		Simon	A3	1:

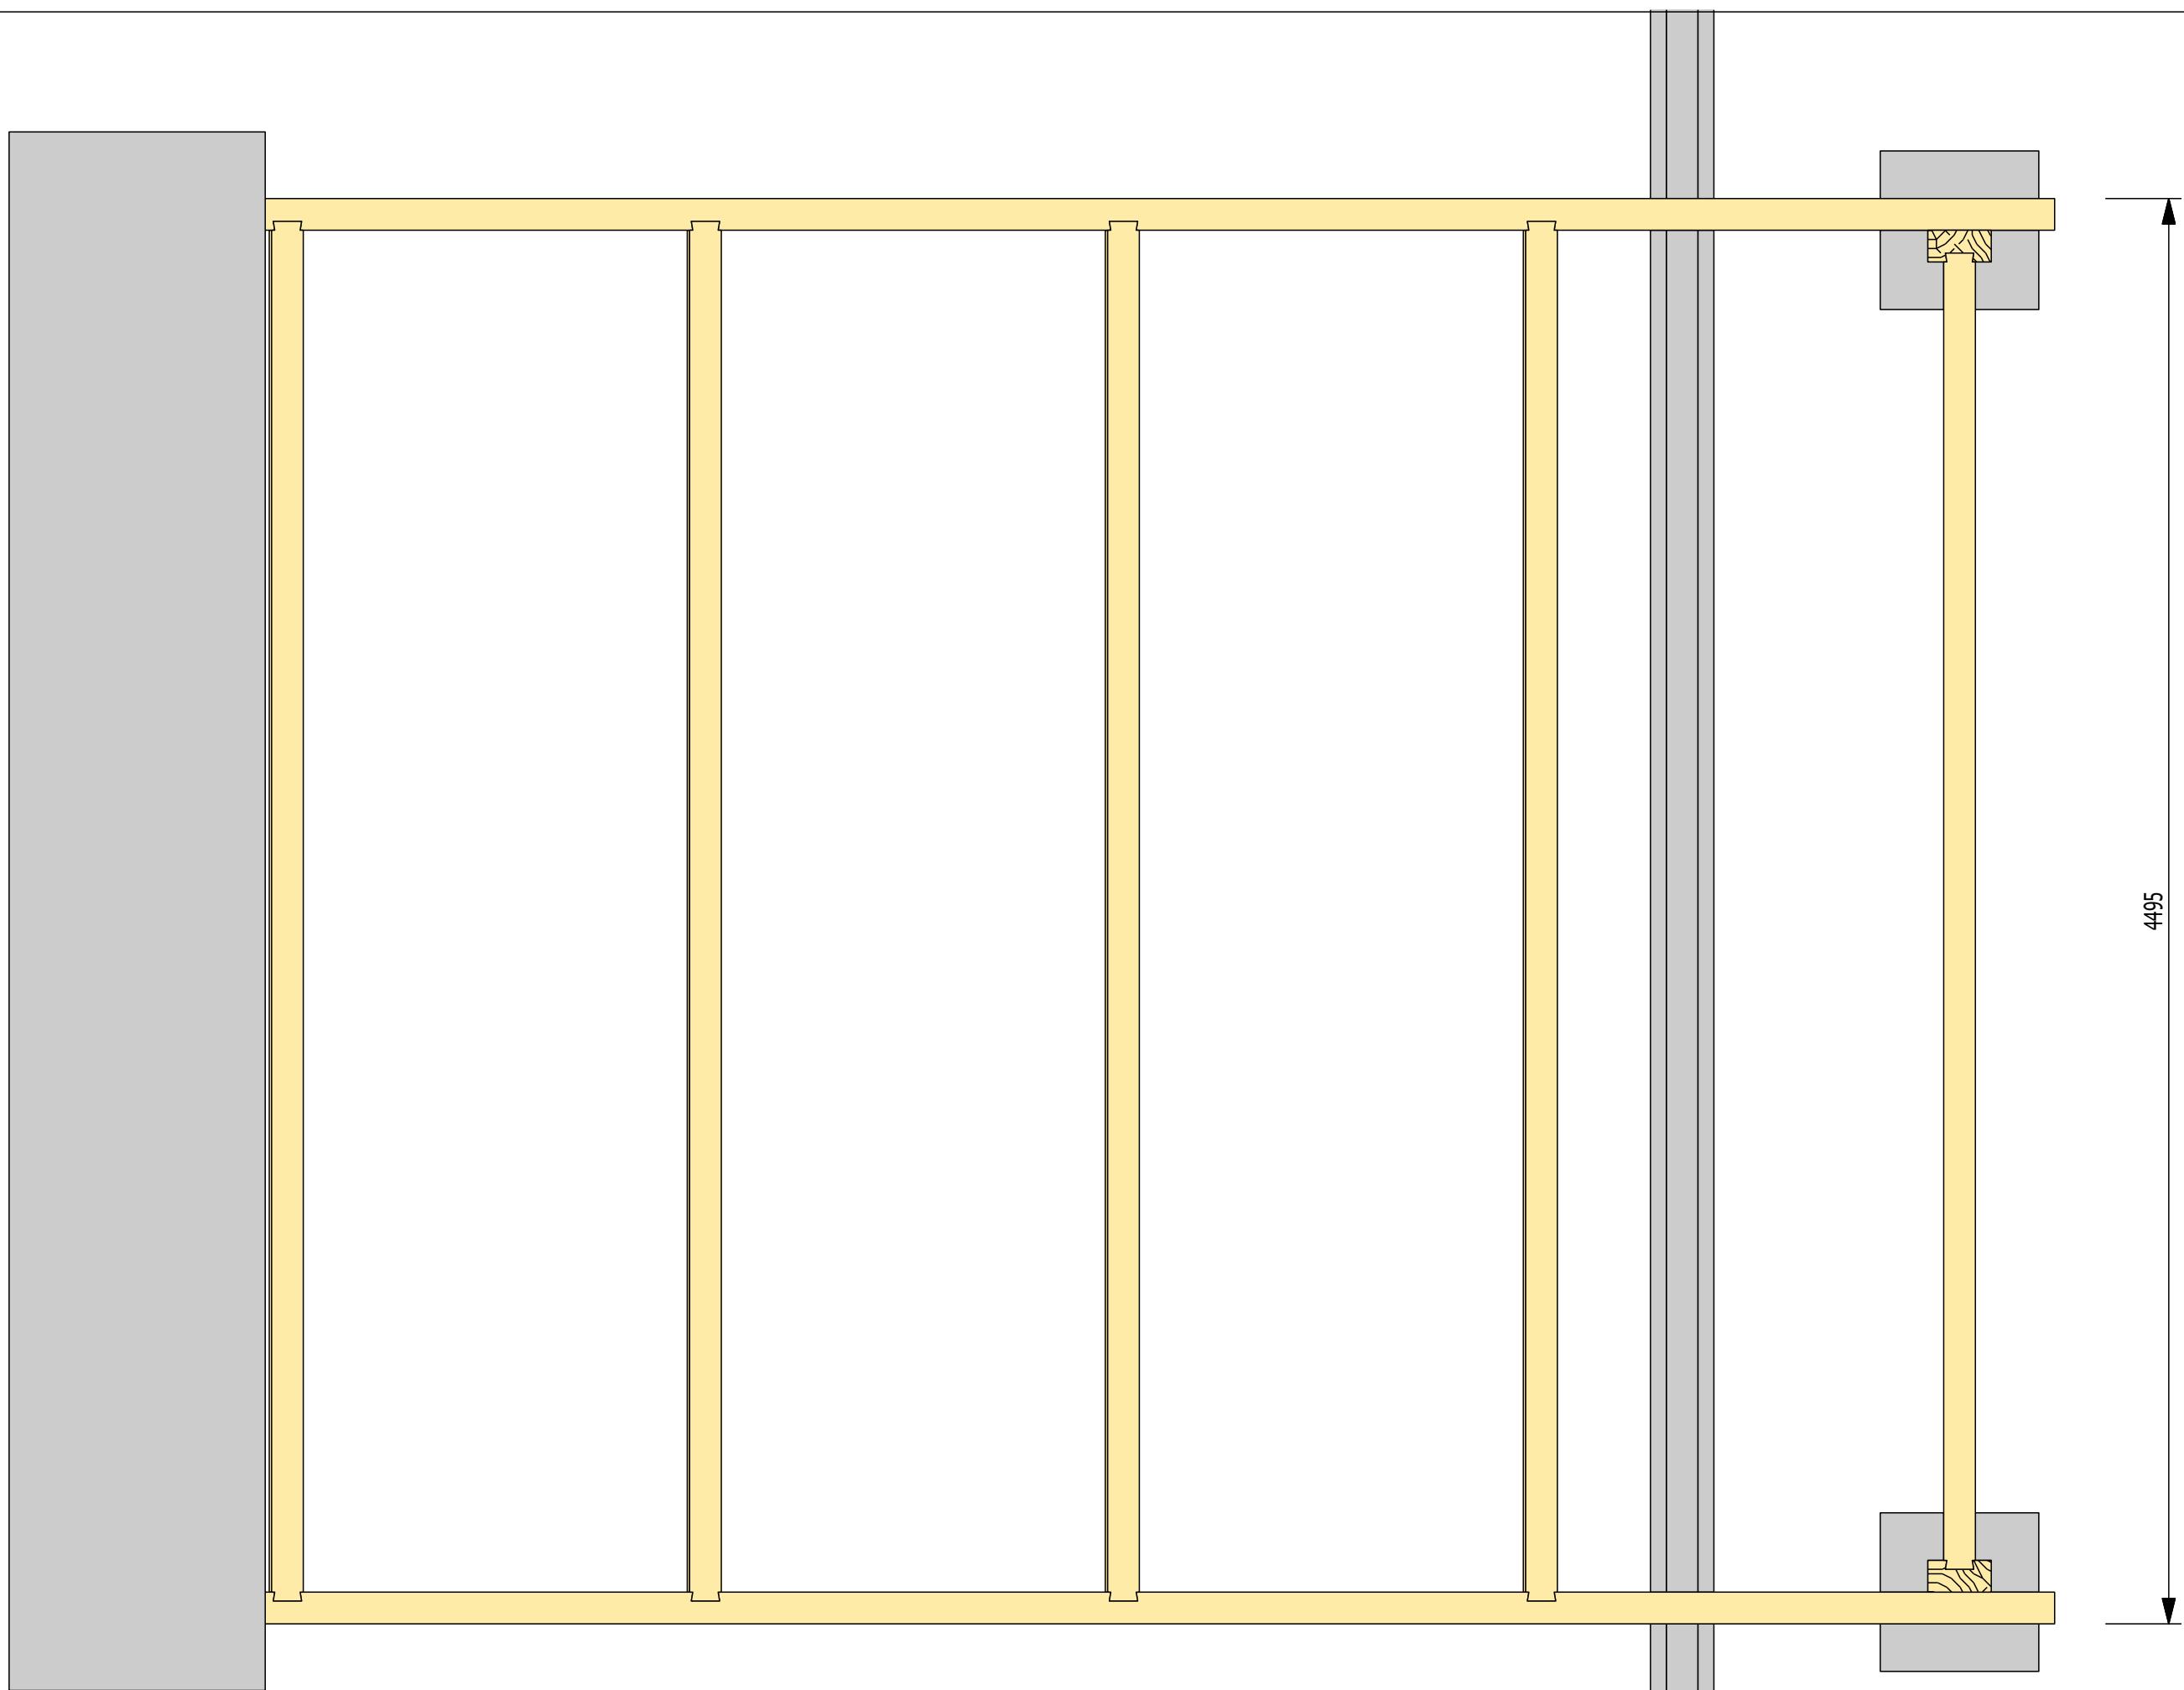

NOM DU PLAN ???	MAITRE D'OUVRAGE	DATE 22.11.2025	N° PROJET	N° PAGE 4 de 3
NOM DU PROJET	ARCHITECTE	DESSINATEUR Simon	FORMAT A3	ECHELLE 1:

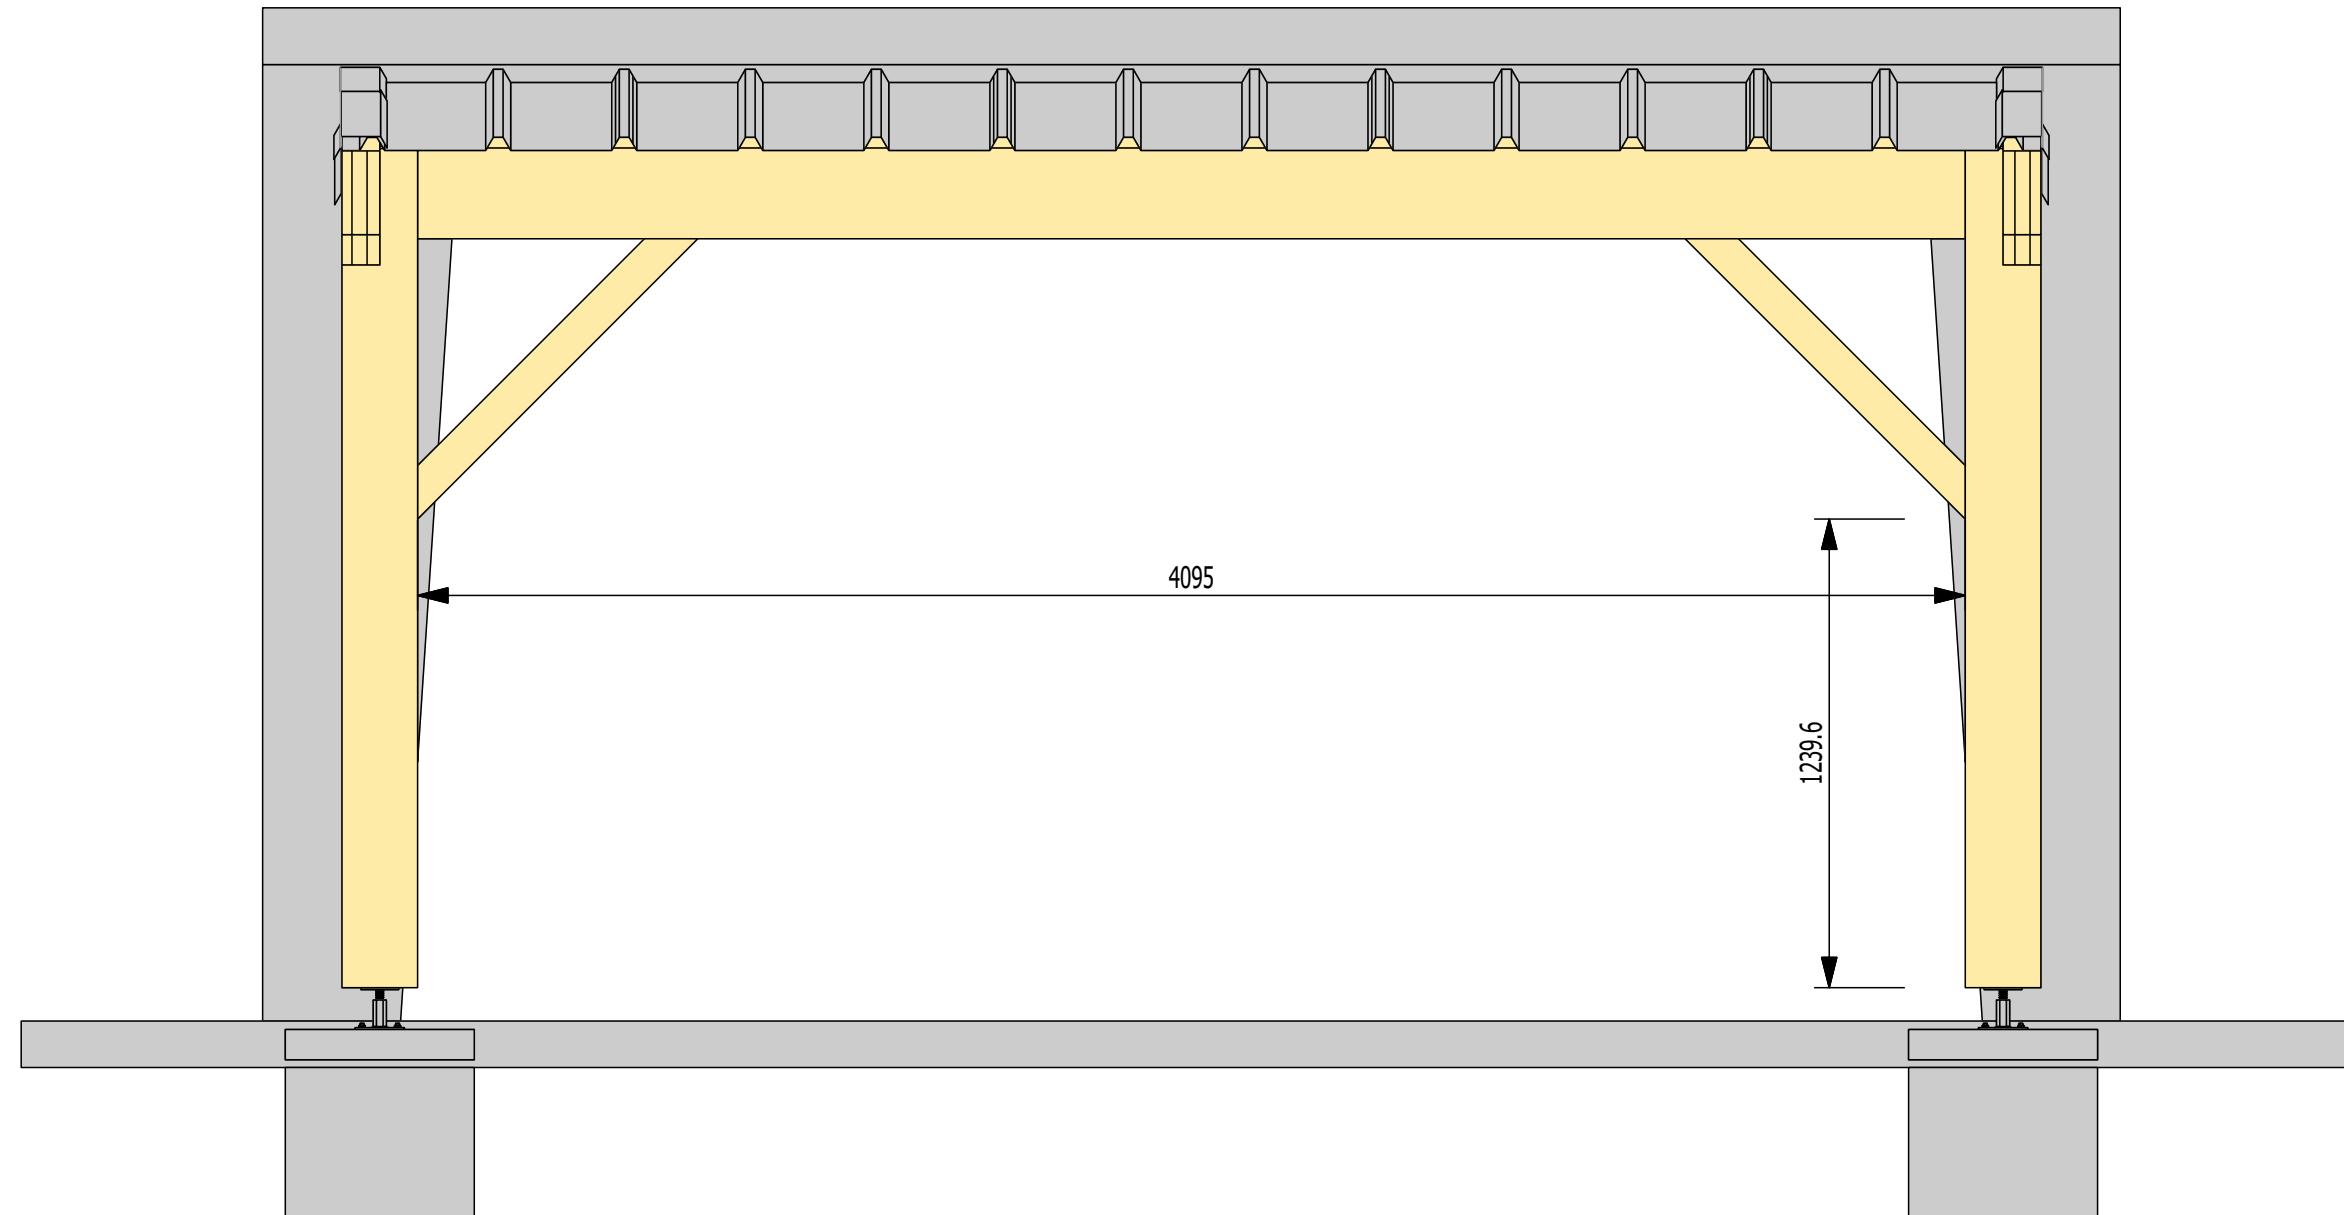

NOM DU PLAN ???	MAITRE D'OUVRAGE	DATE 22.11.2025	N° PROJET	N° PAGE 5 de 3
NOM DU PROJET	ARCHITECTE	DESSINATEUR Simon	FORMAT A3	ECHELLE 1: